




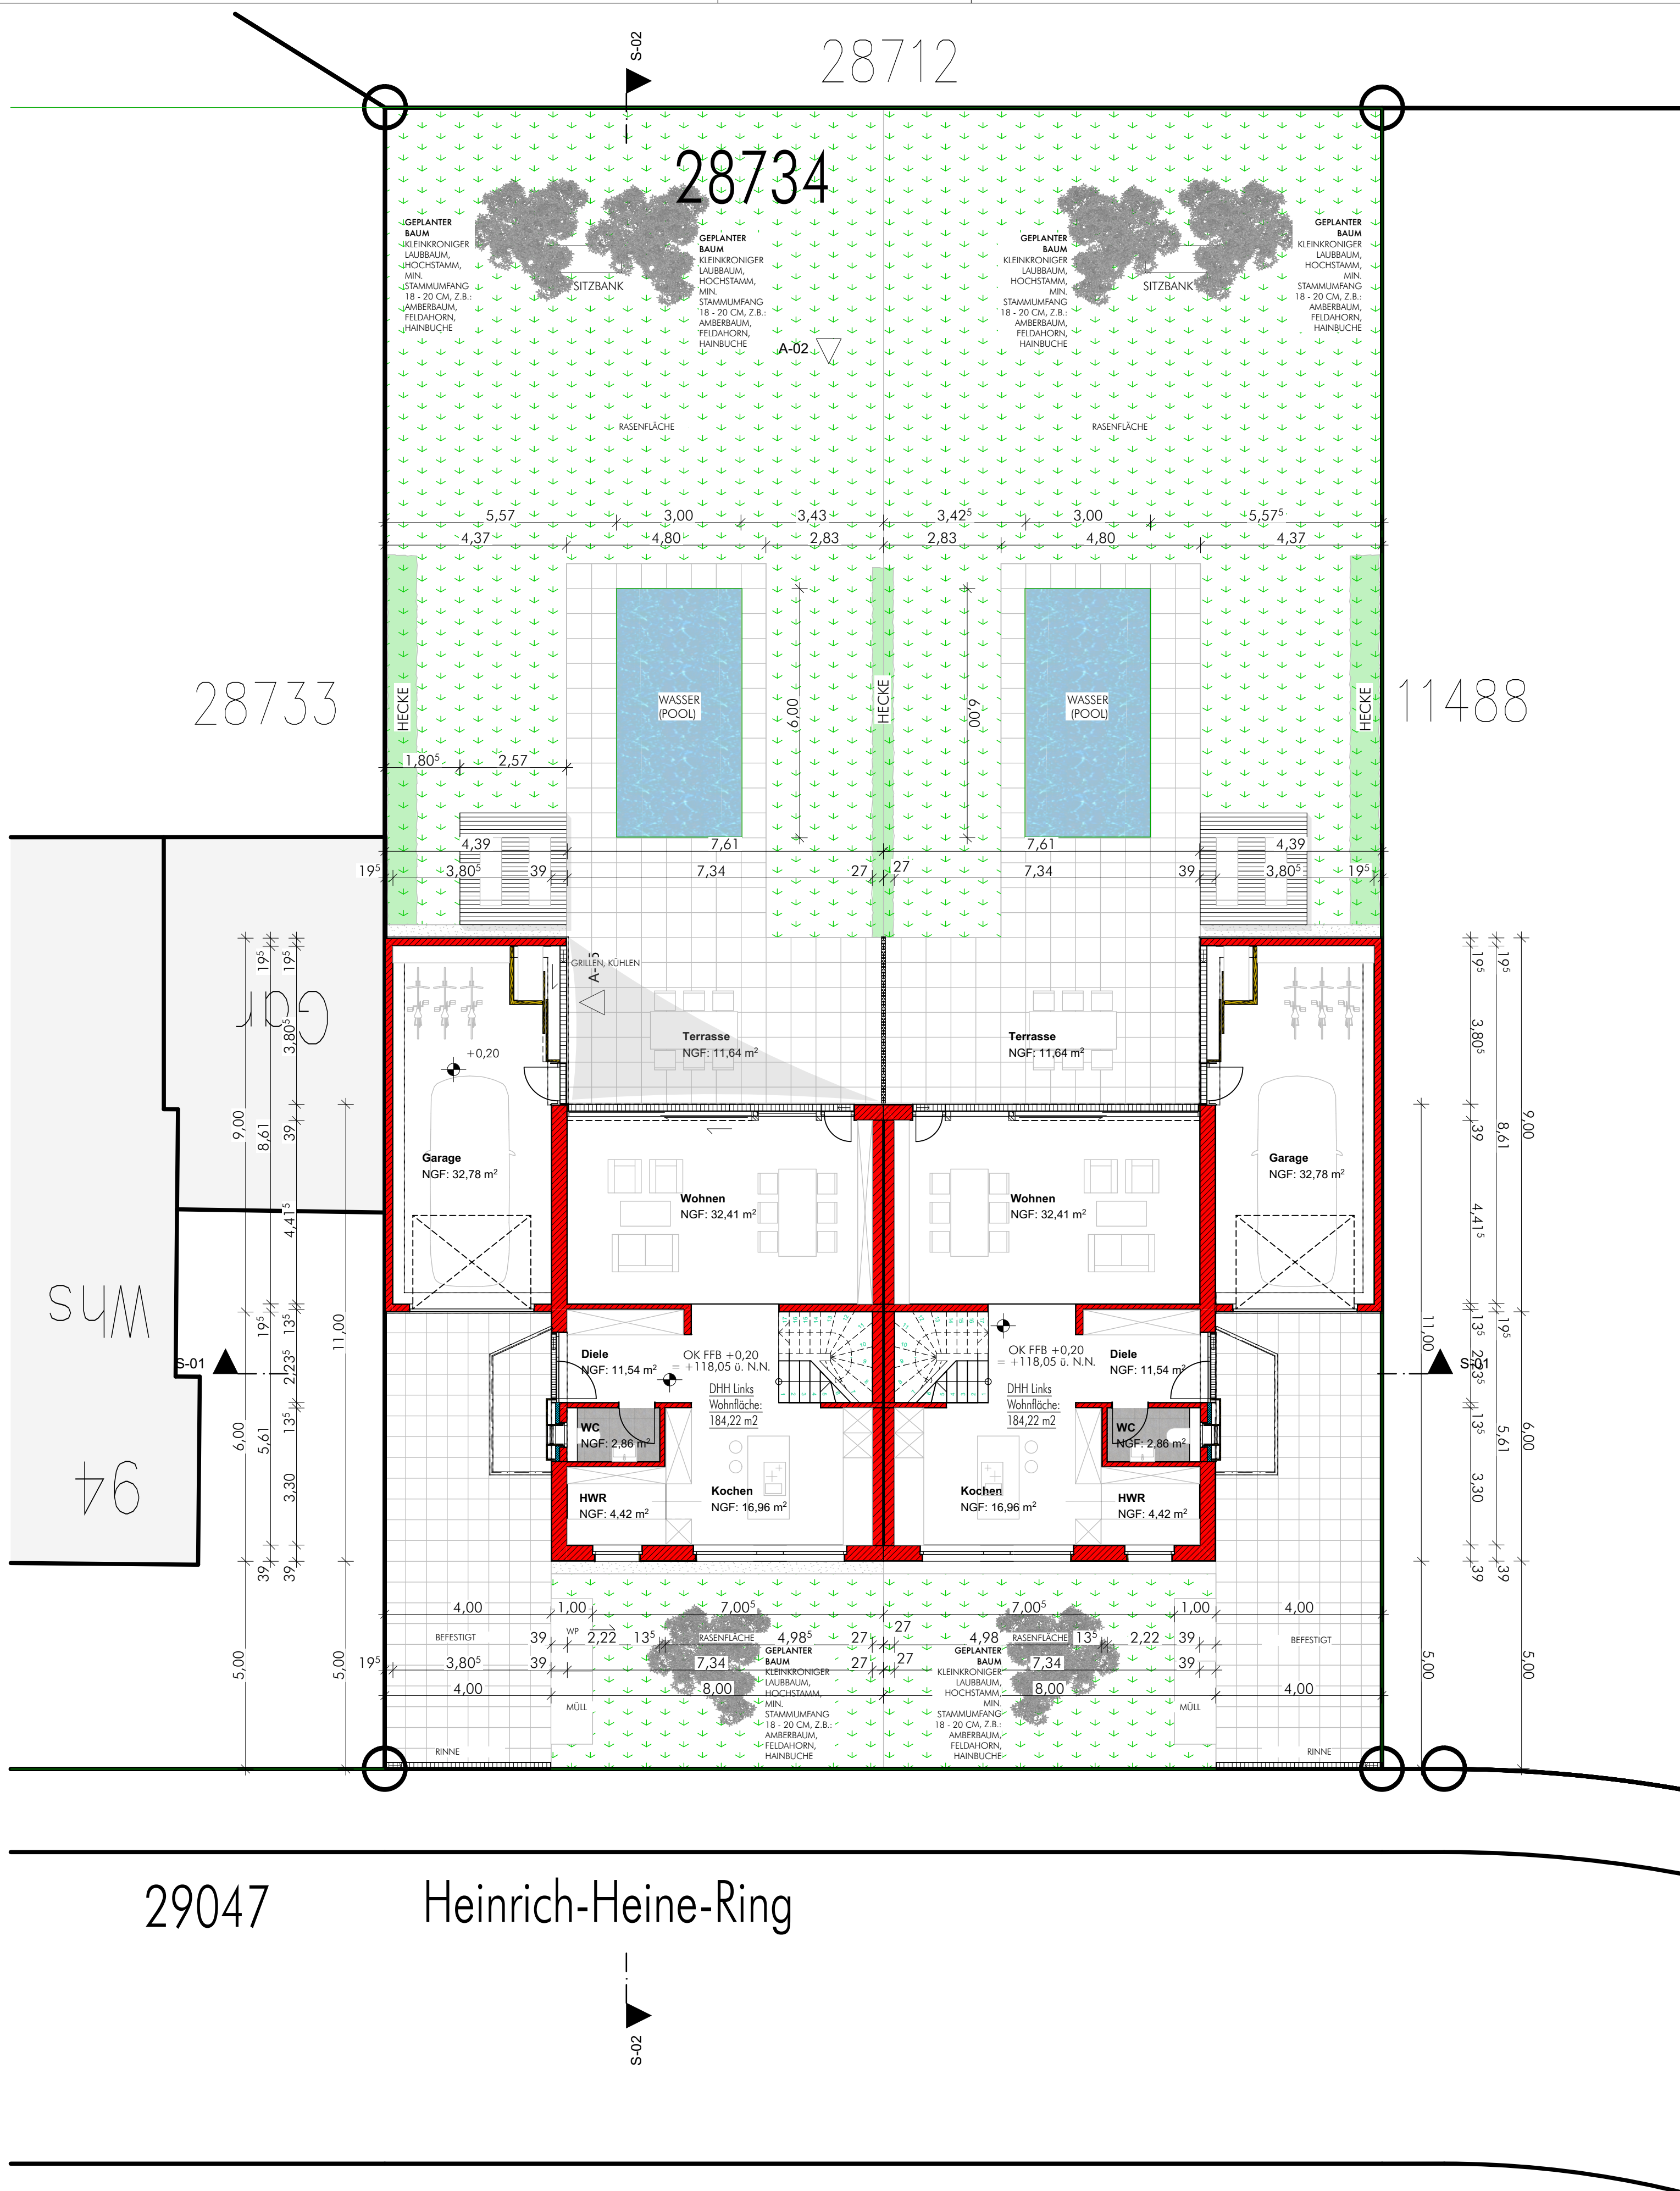


ERDGESCHOSS

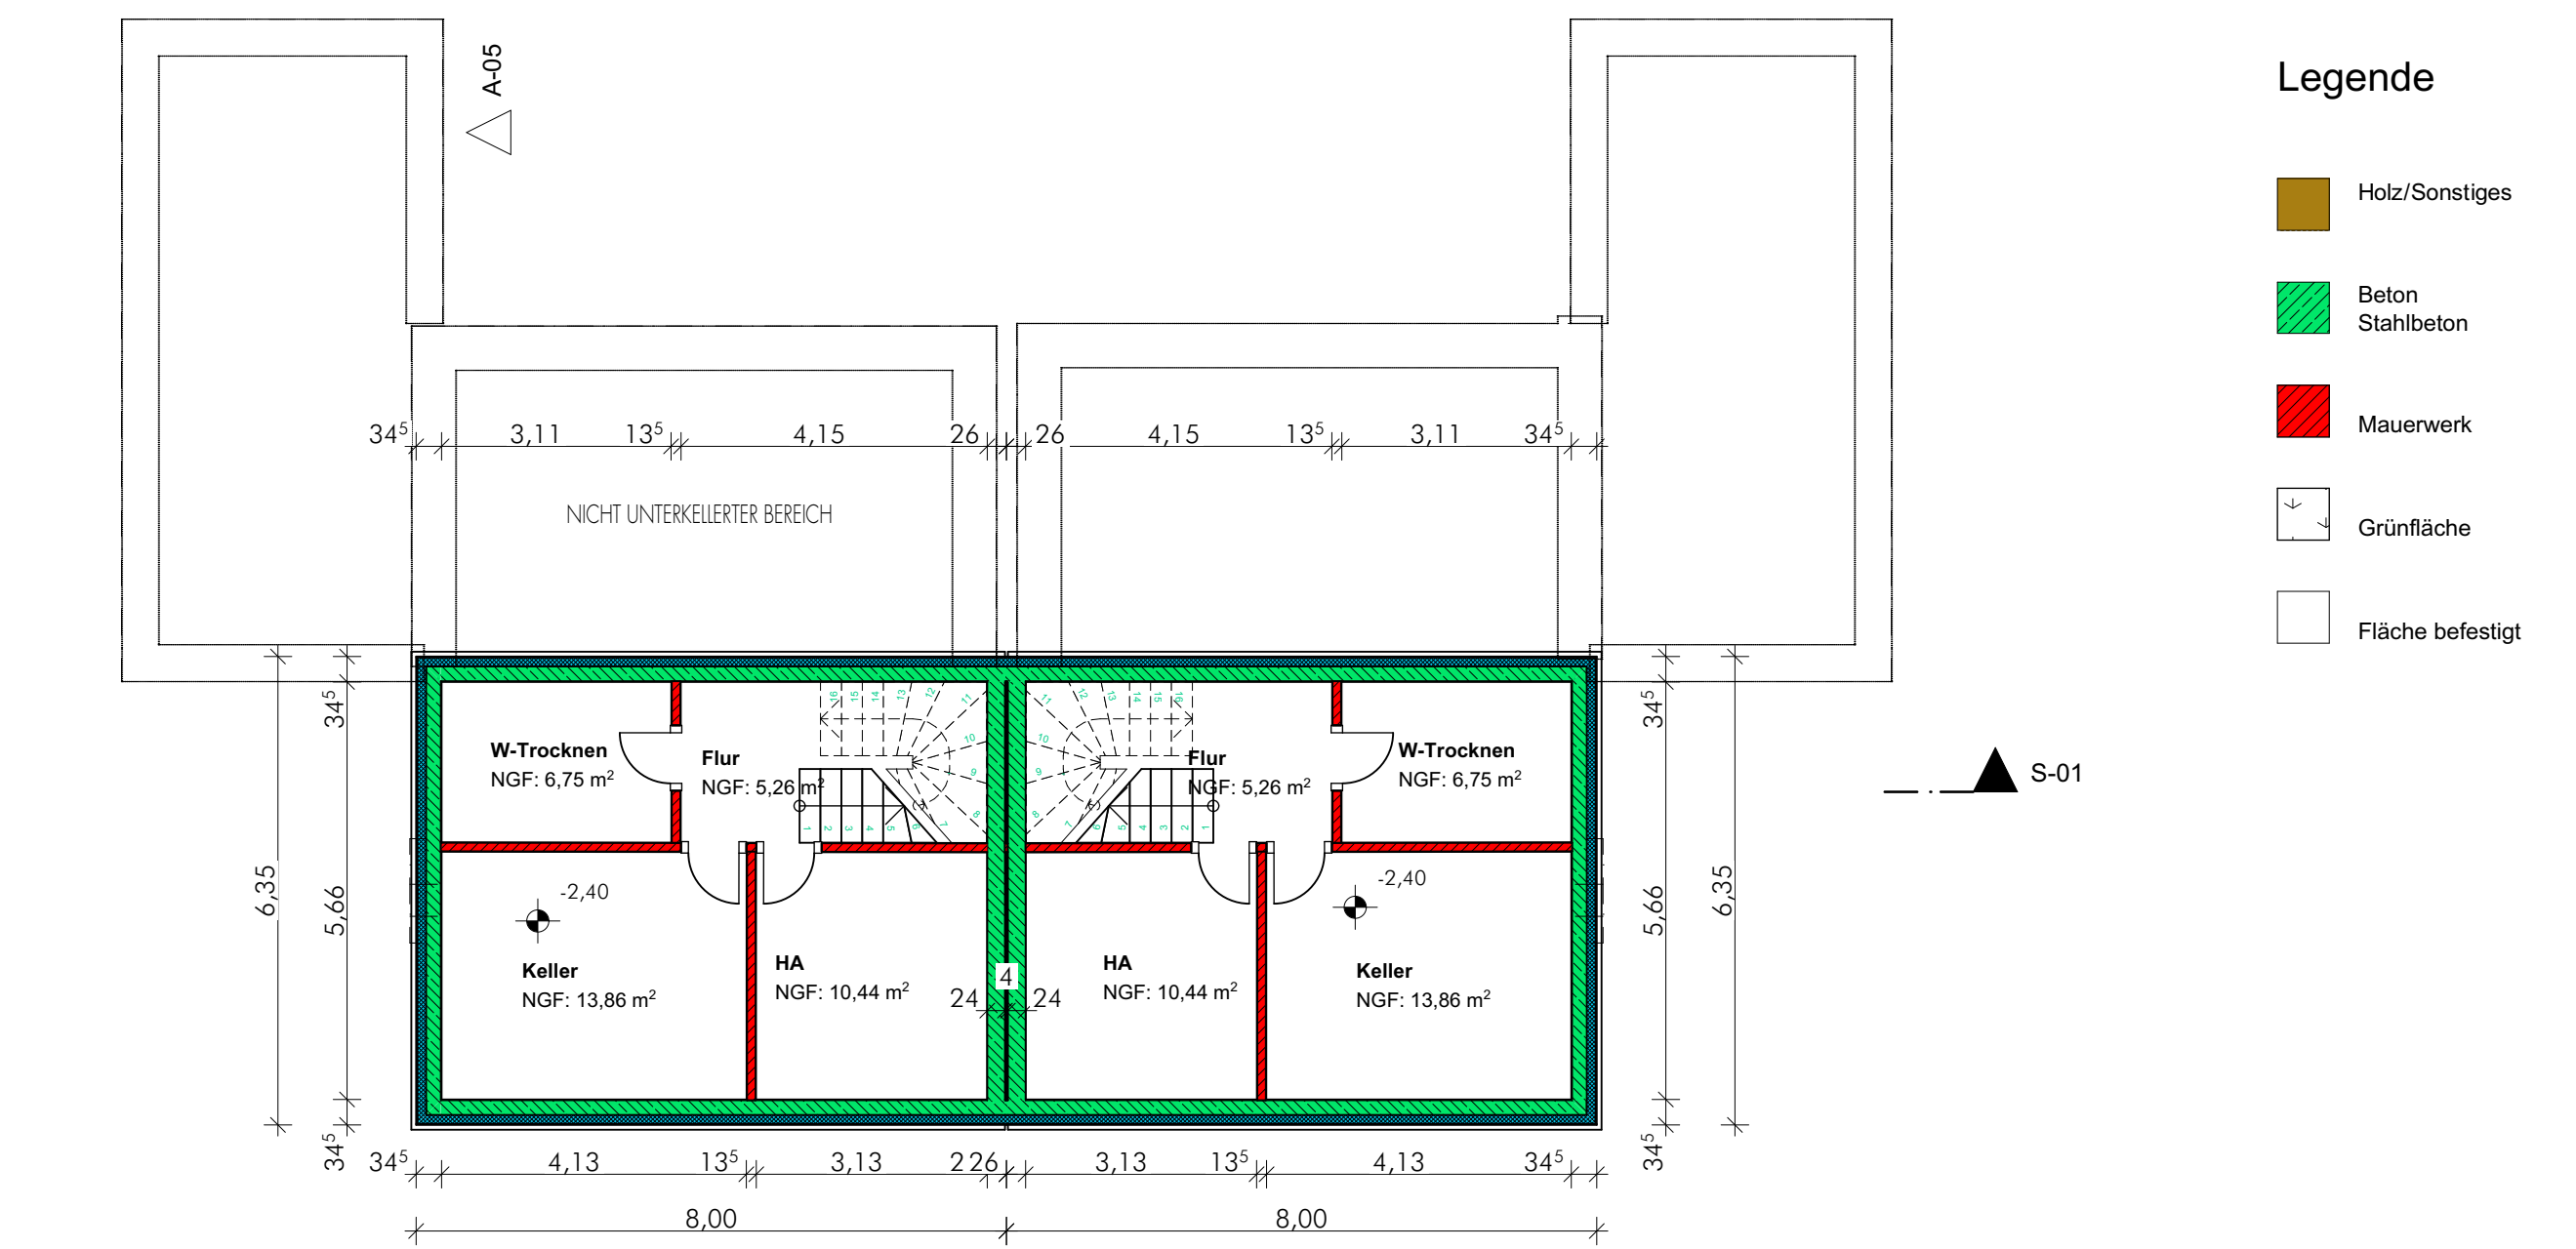

UG

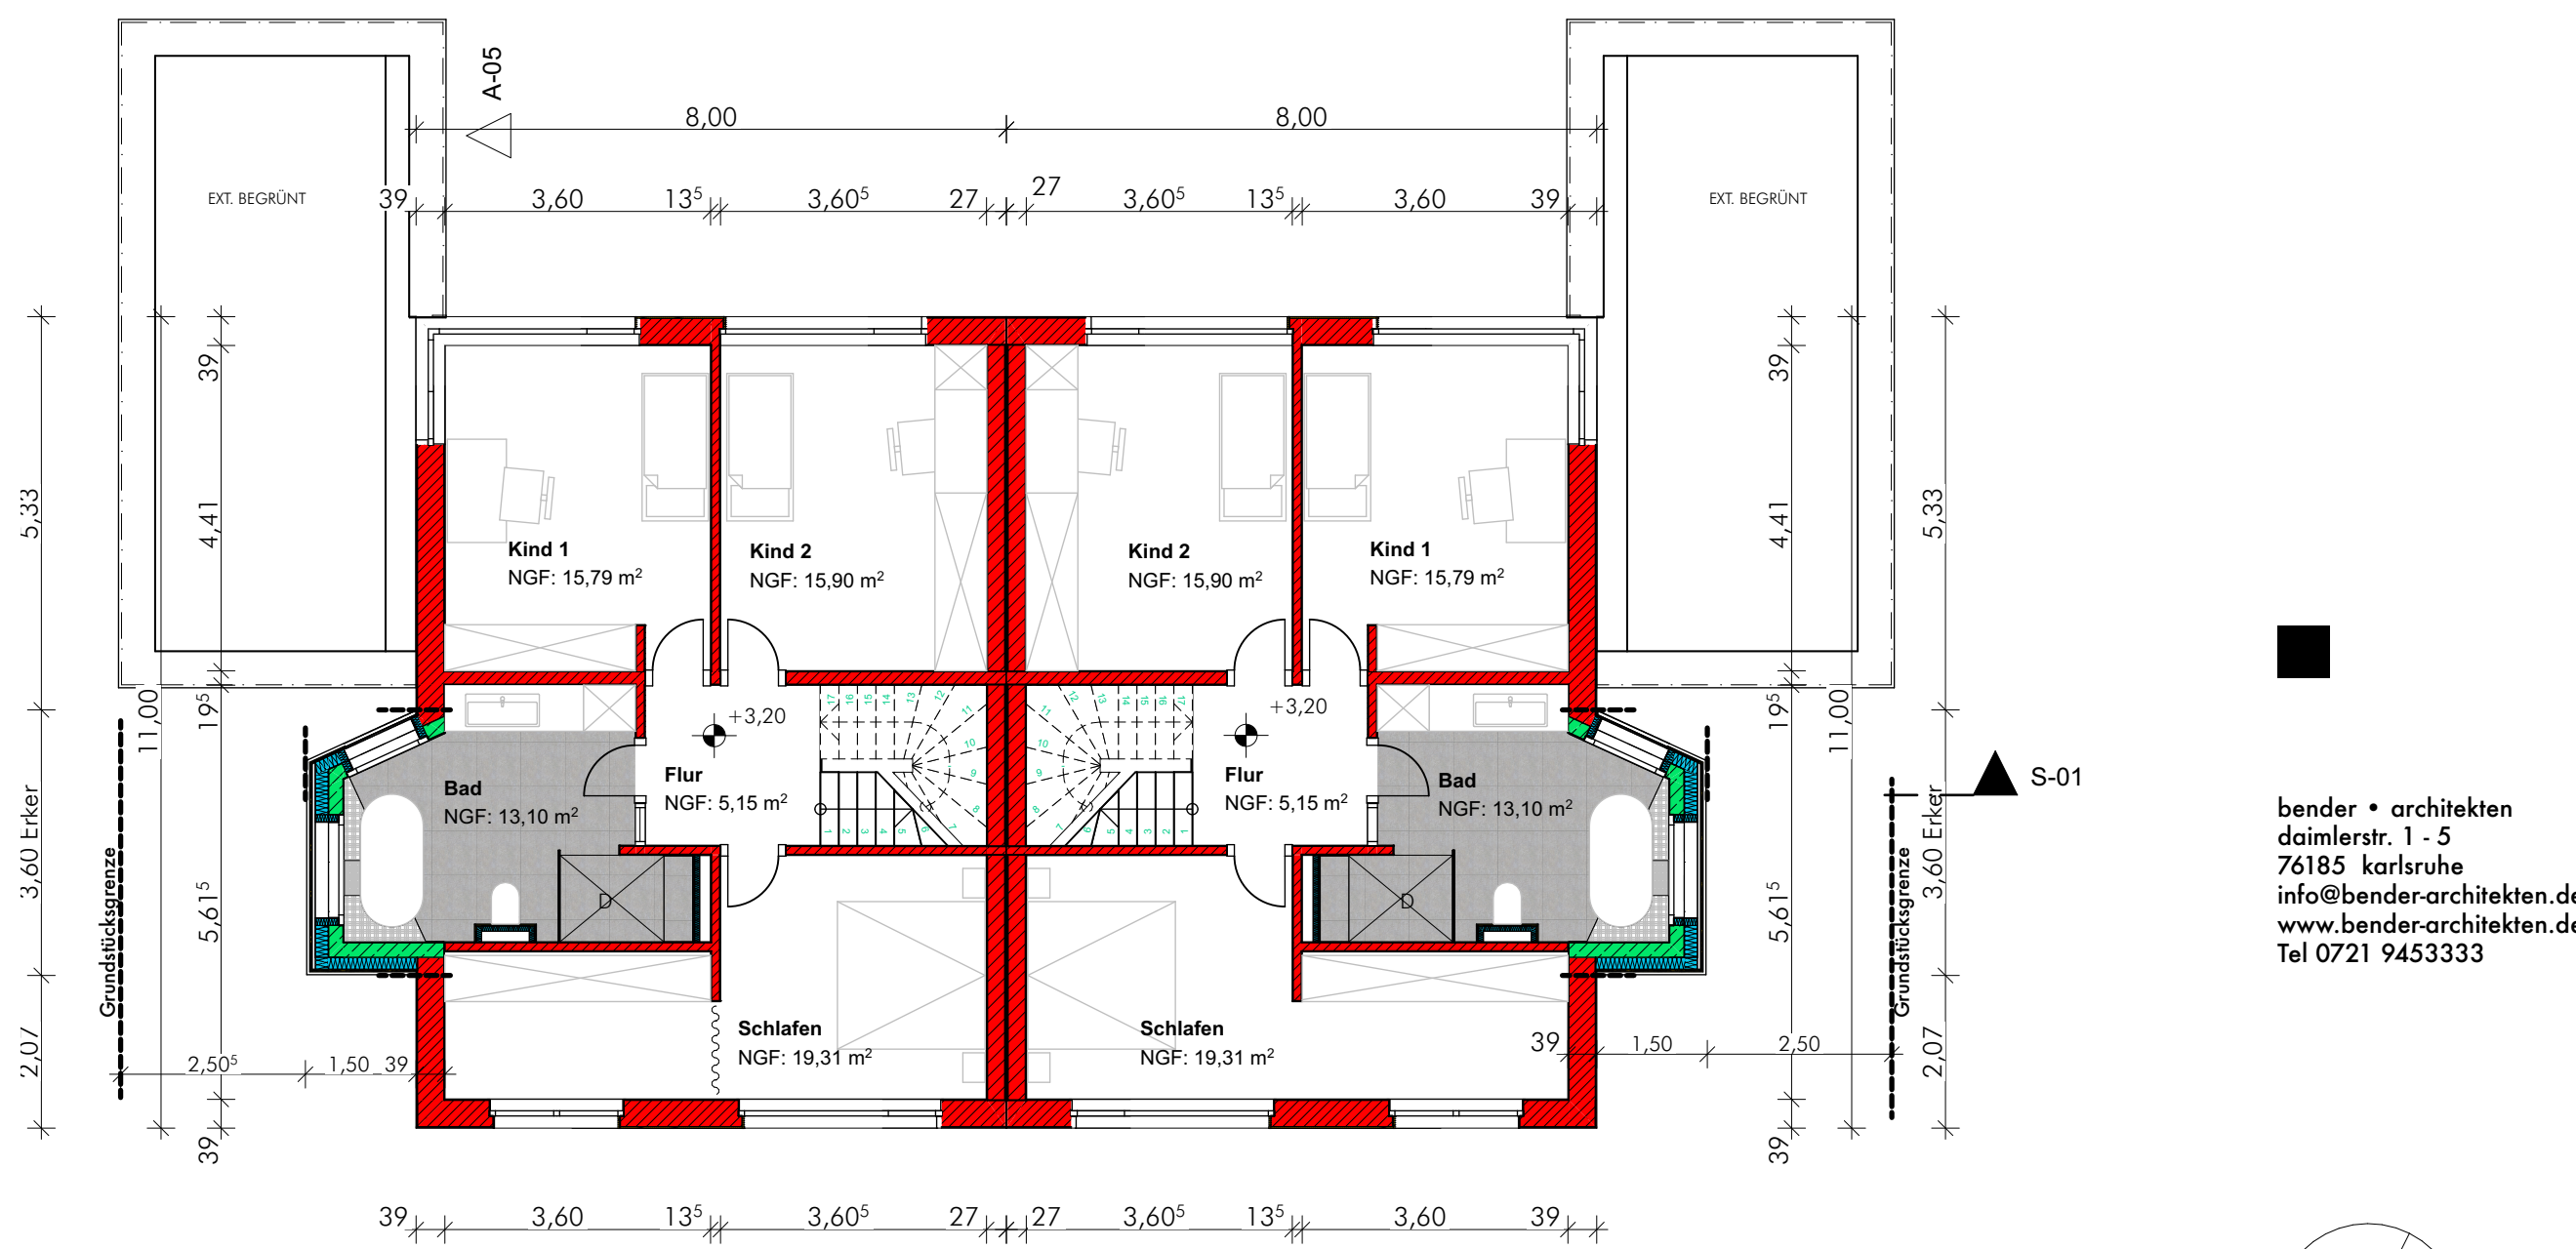

1. OG

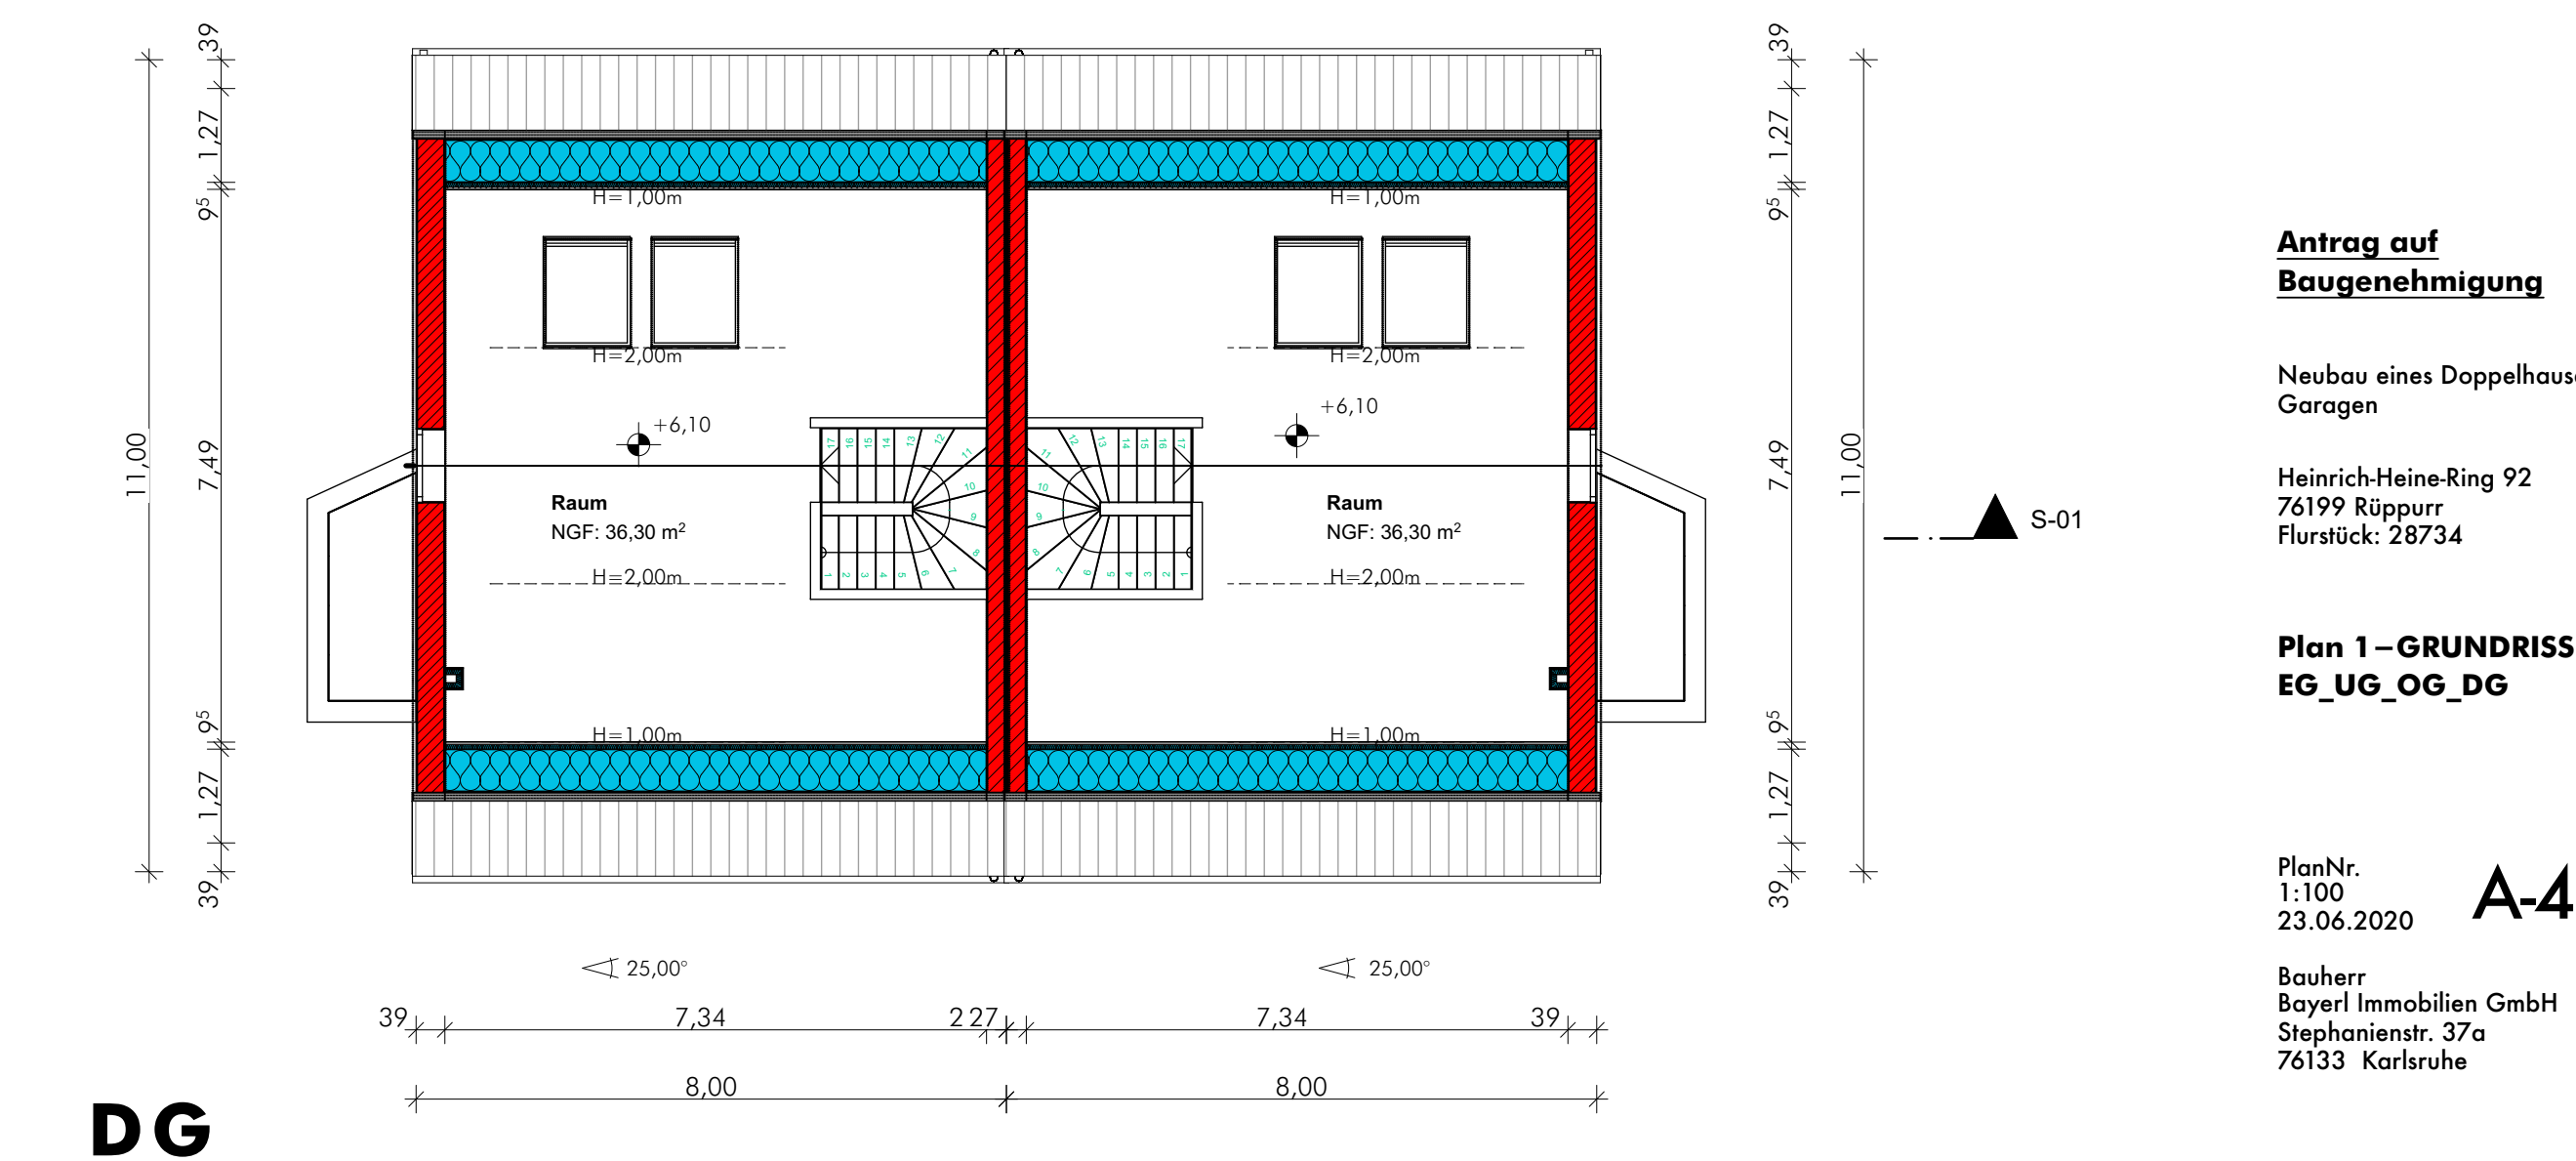

DG

- Legende
- Holz/Sonstiges
 - Beton
 - Stahlbeton
 - Mauerwerk
 - Grünfläche
 - Fläche befestigt

bender • architekten
daimlerstr. 1 - 5
76185 karlsruhe
info@bender-architekten.de
www.bender-architekten.de
Tel 0721 9453333

Antrag auf
Baugenehmigung

Neubau eines Doppelhauses mit
Garagen

Heinrich-Heine-Ring 92
76199 Rüppurr
Flurstück: 28734

Plan 1 – GRUNDRISS
EG_UG_OG_DG

PlanNr.
1:100
23.06.2020

Bauherr
Bayerl Immobilien GmbH
Stephanienstr. 37a
76133 Karlsruhe

A-4.1