



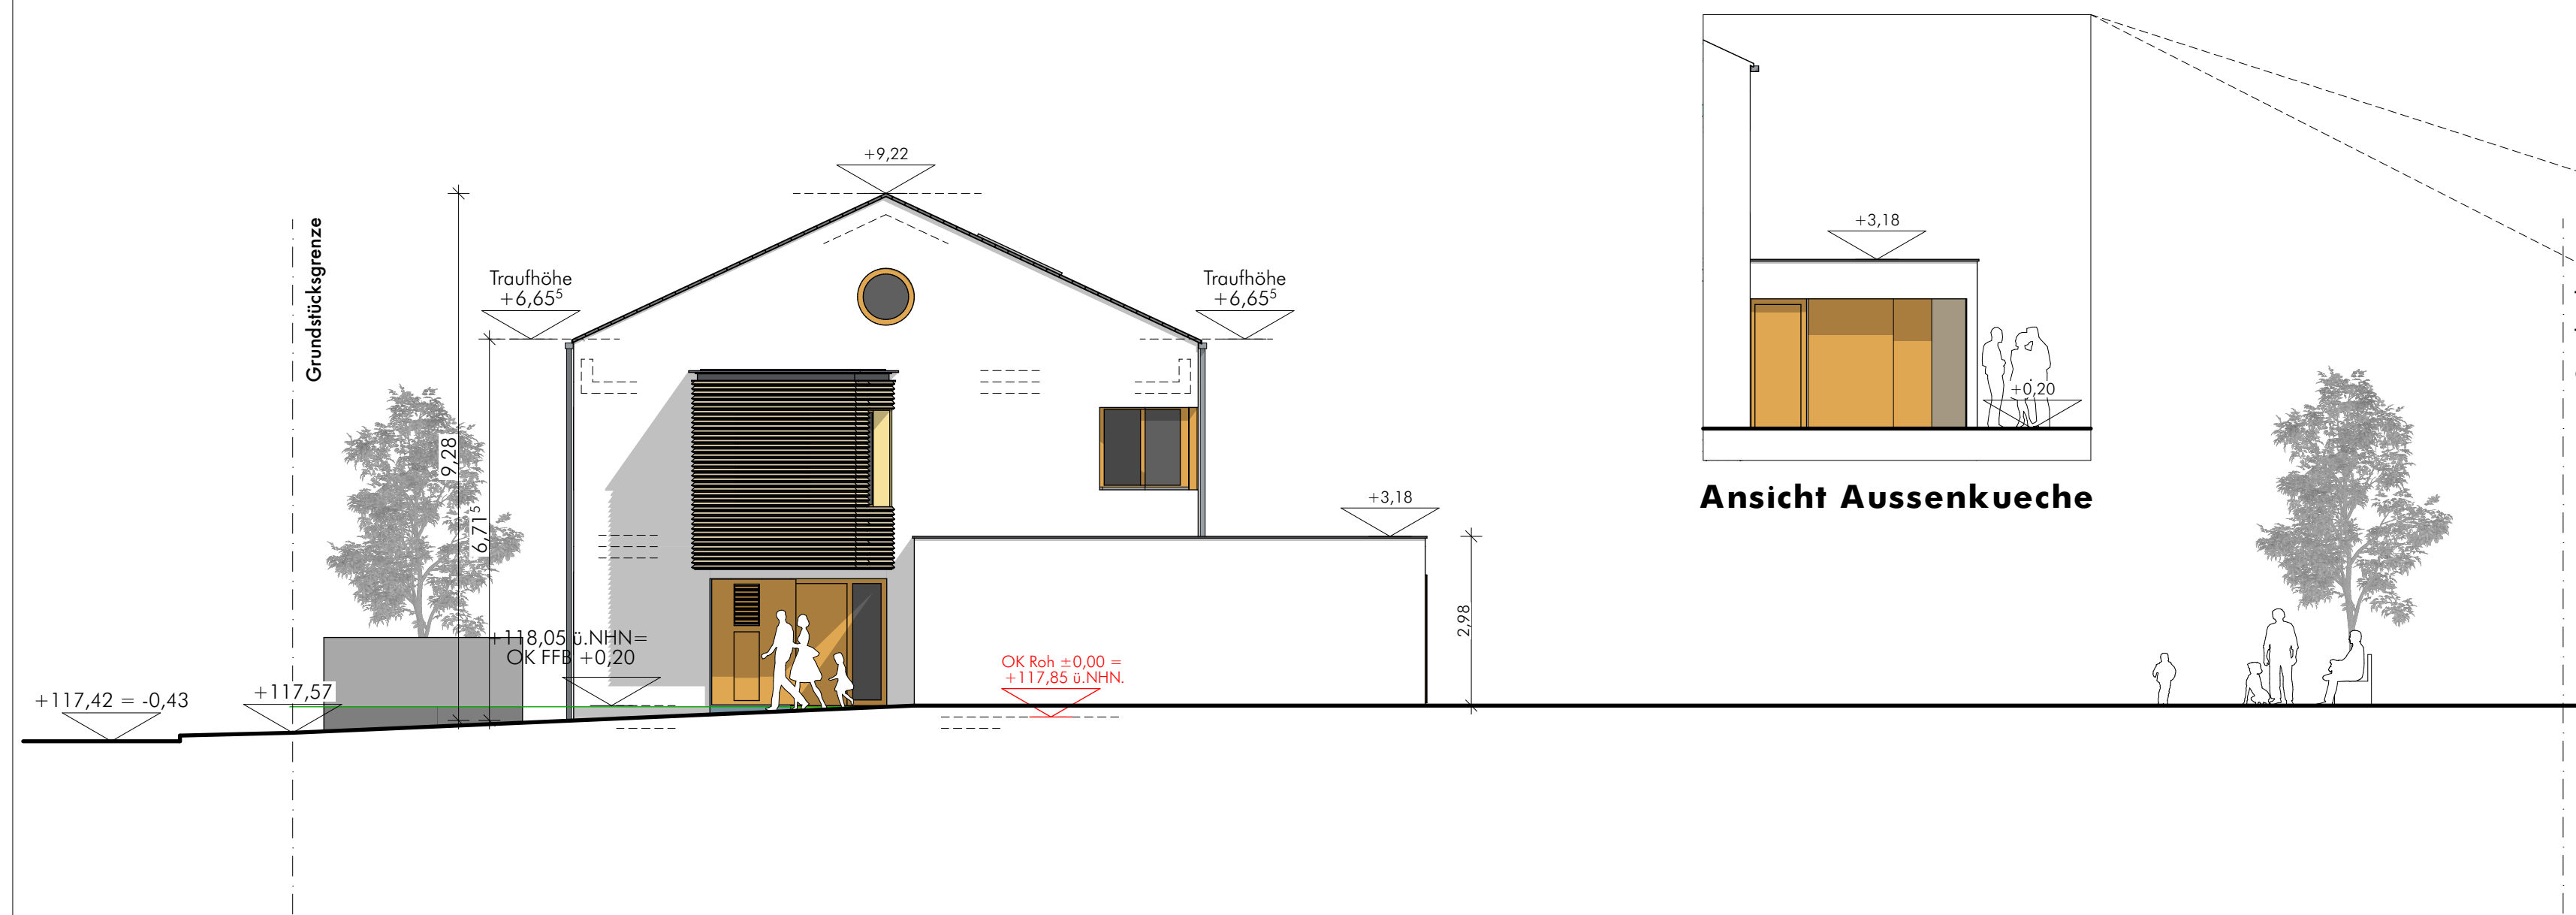


Ansicht West




Ansicht Süd

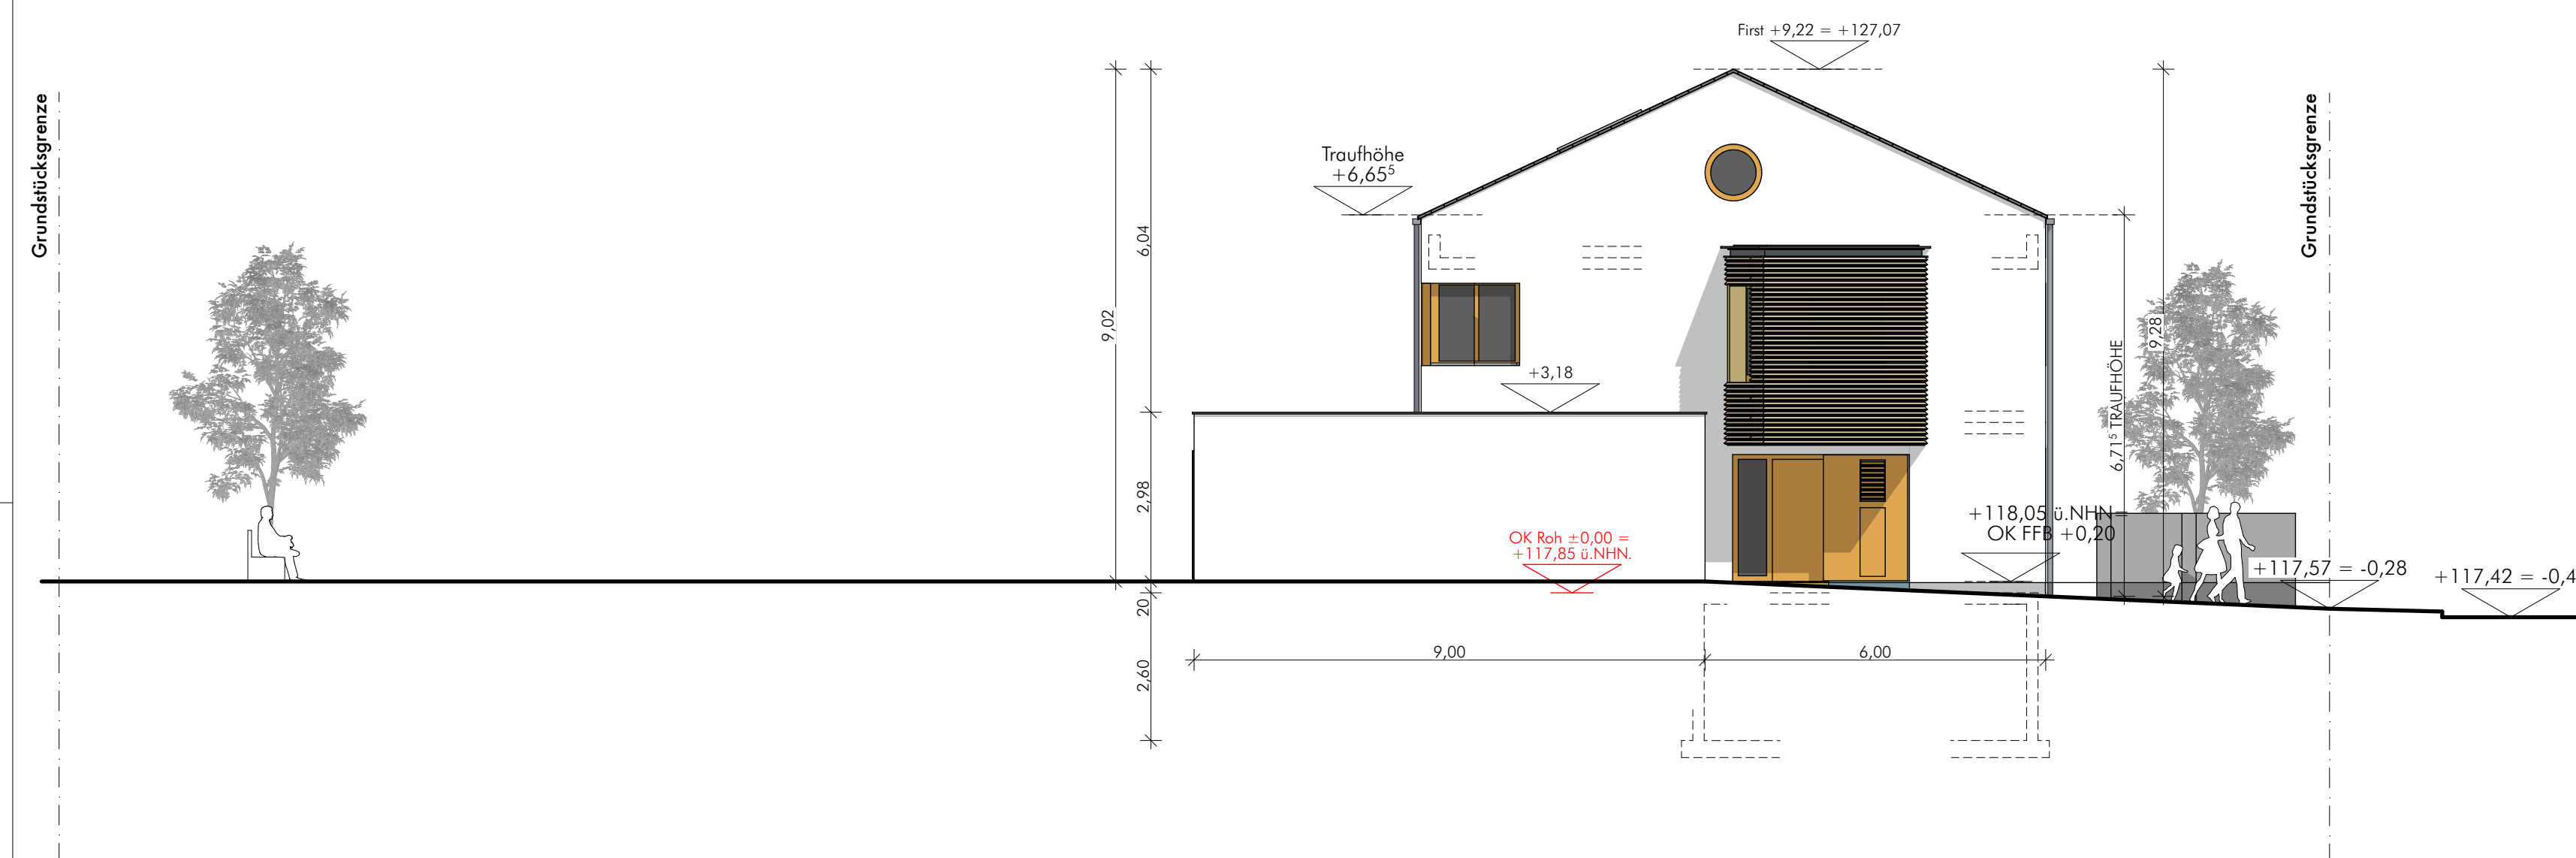


Ansicht Ost

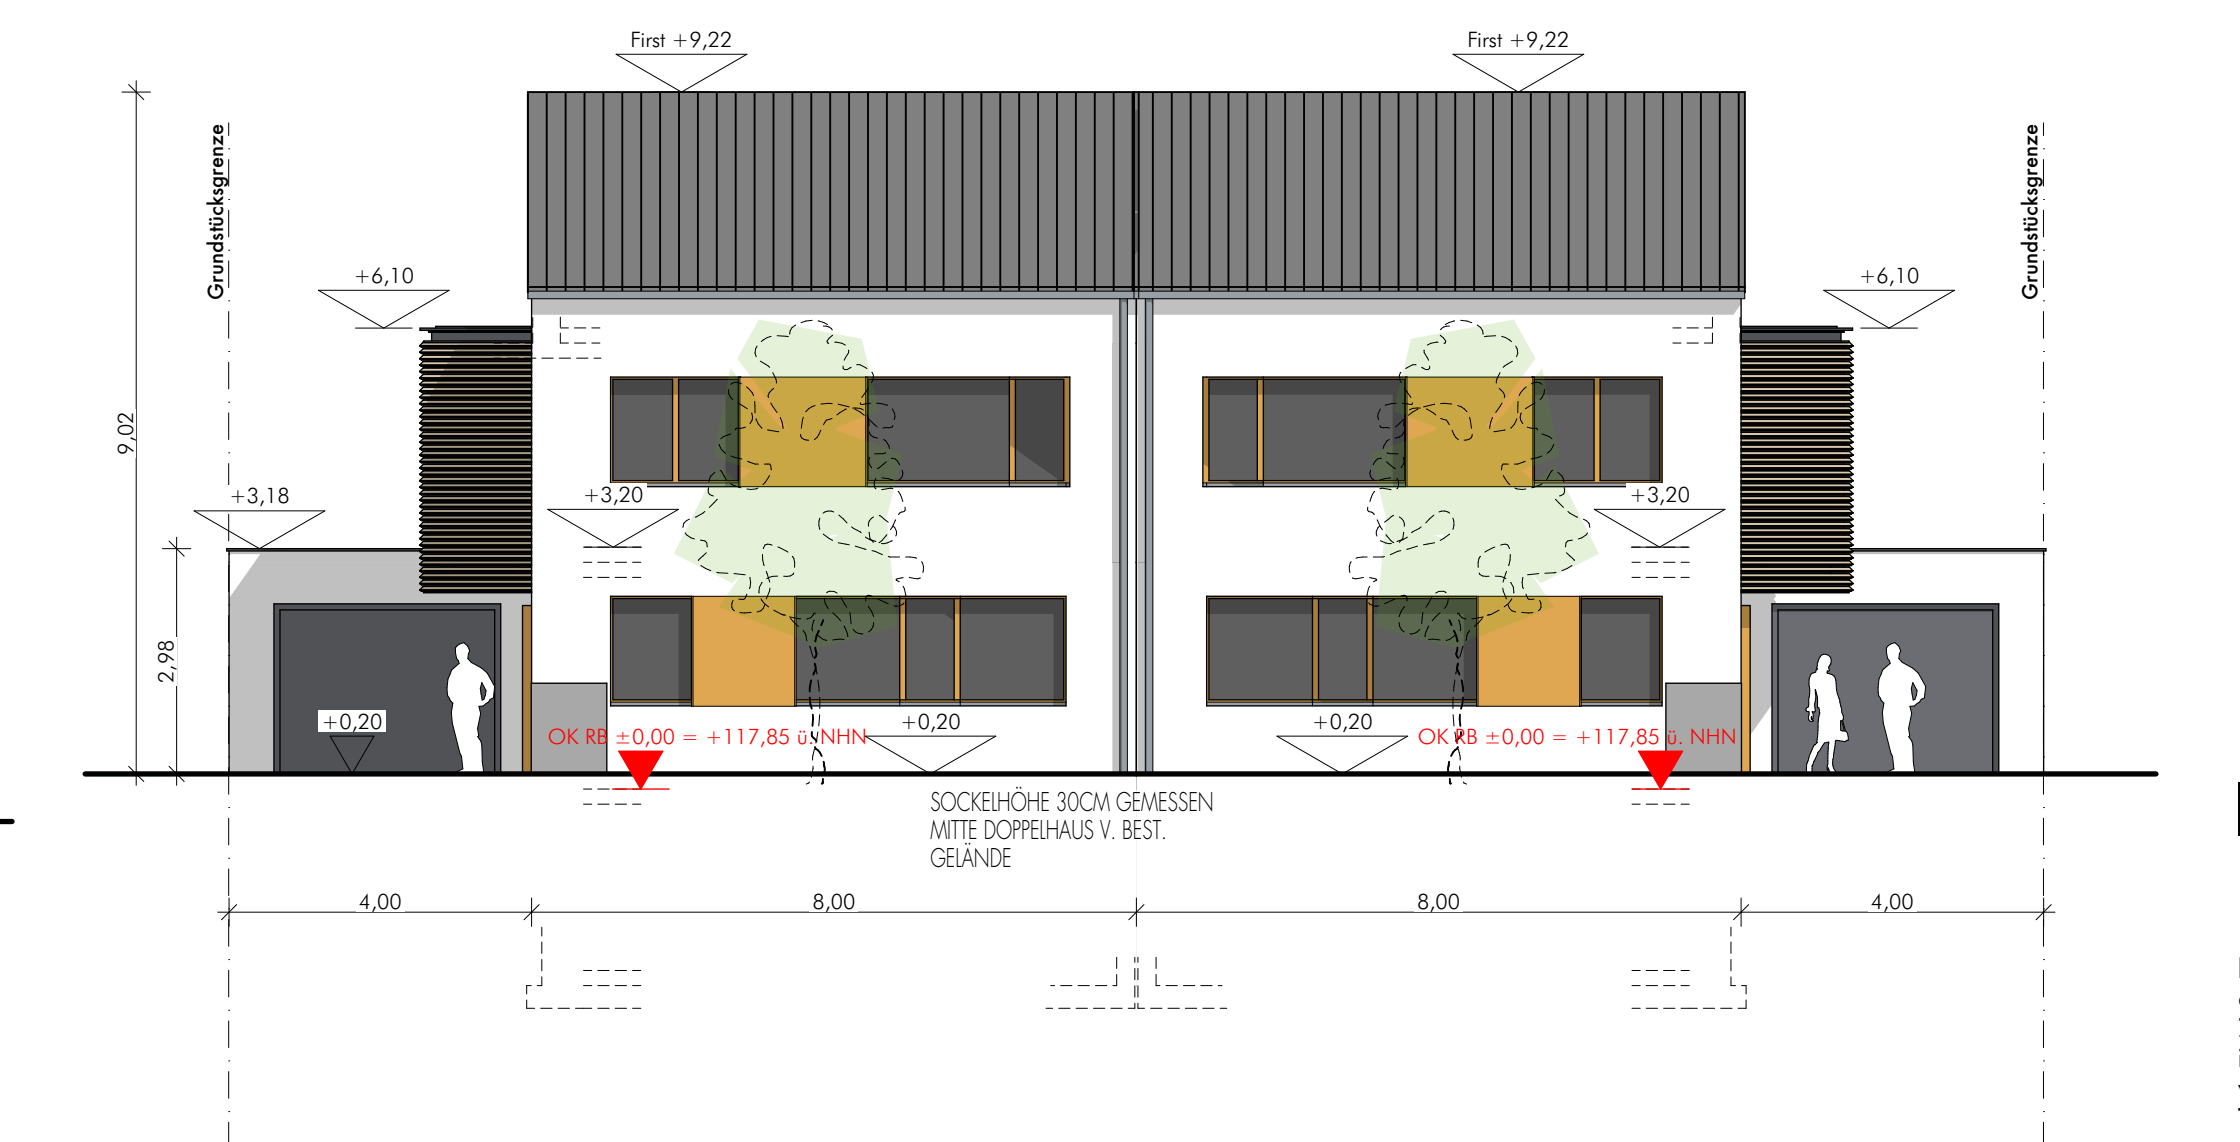

Ansicht Nord

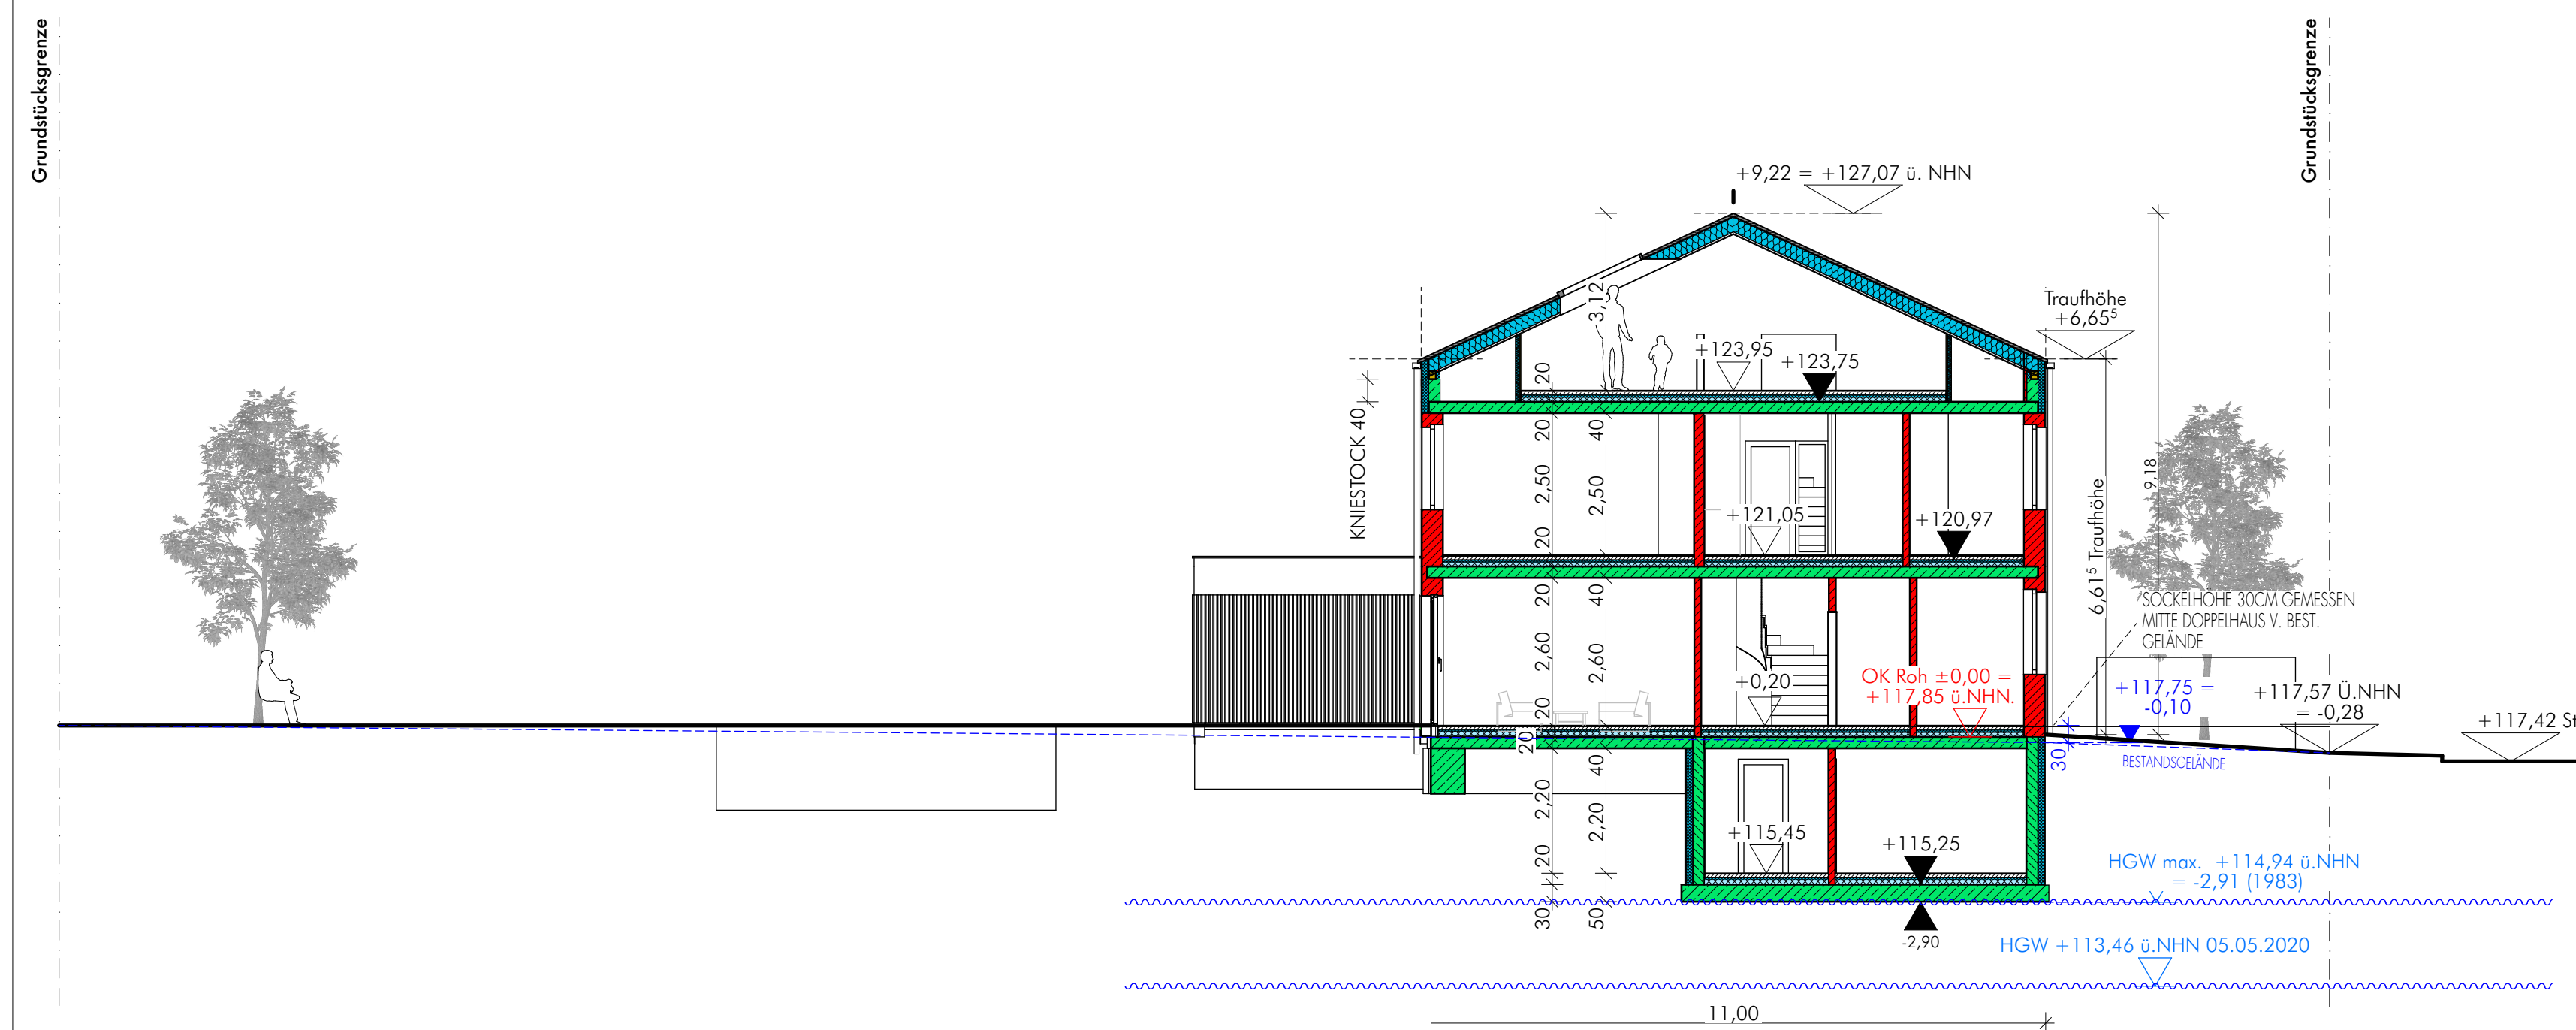

L-Schnitt

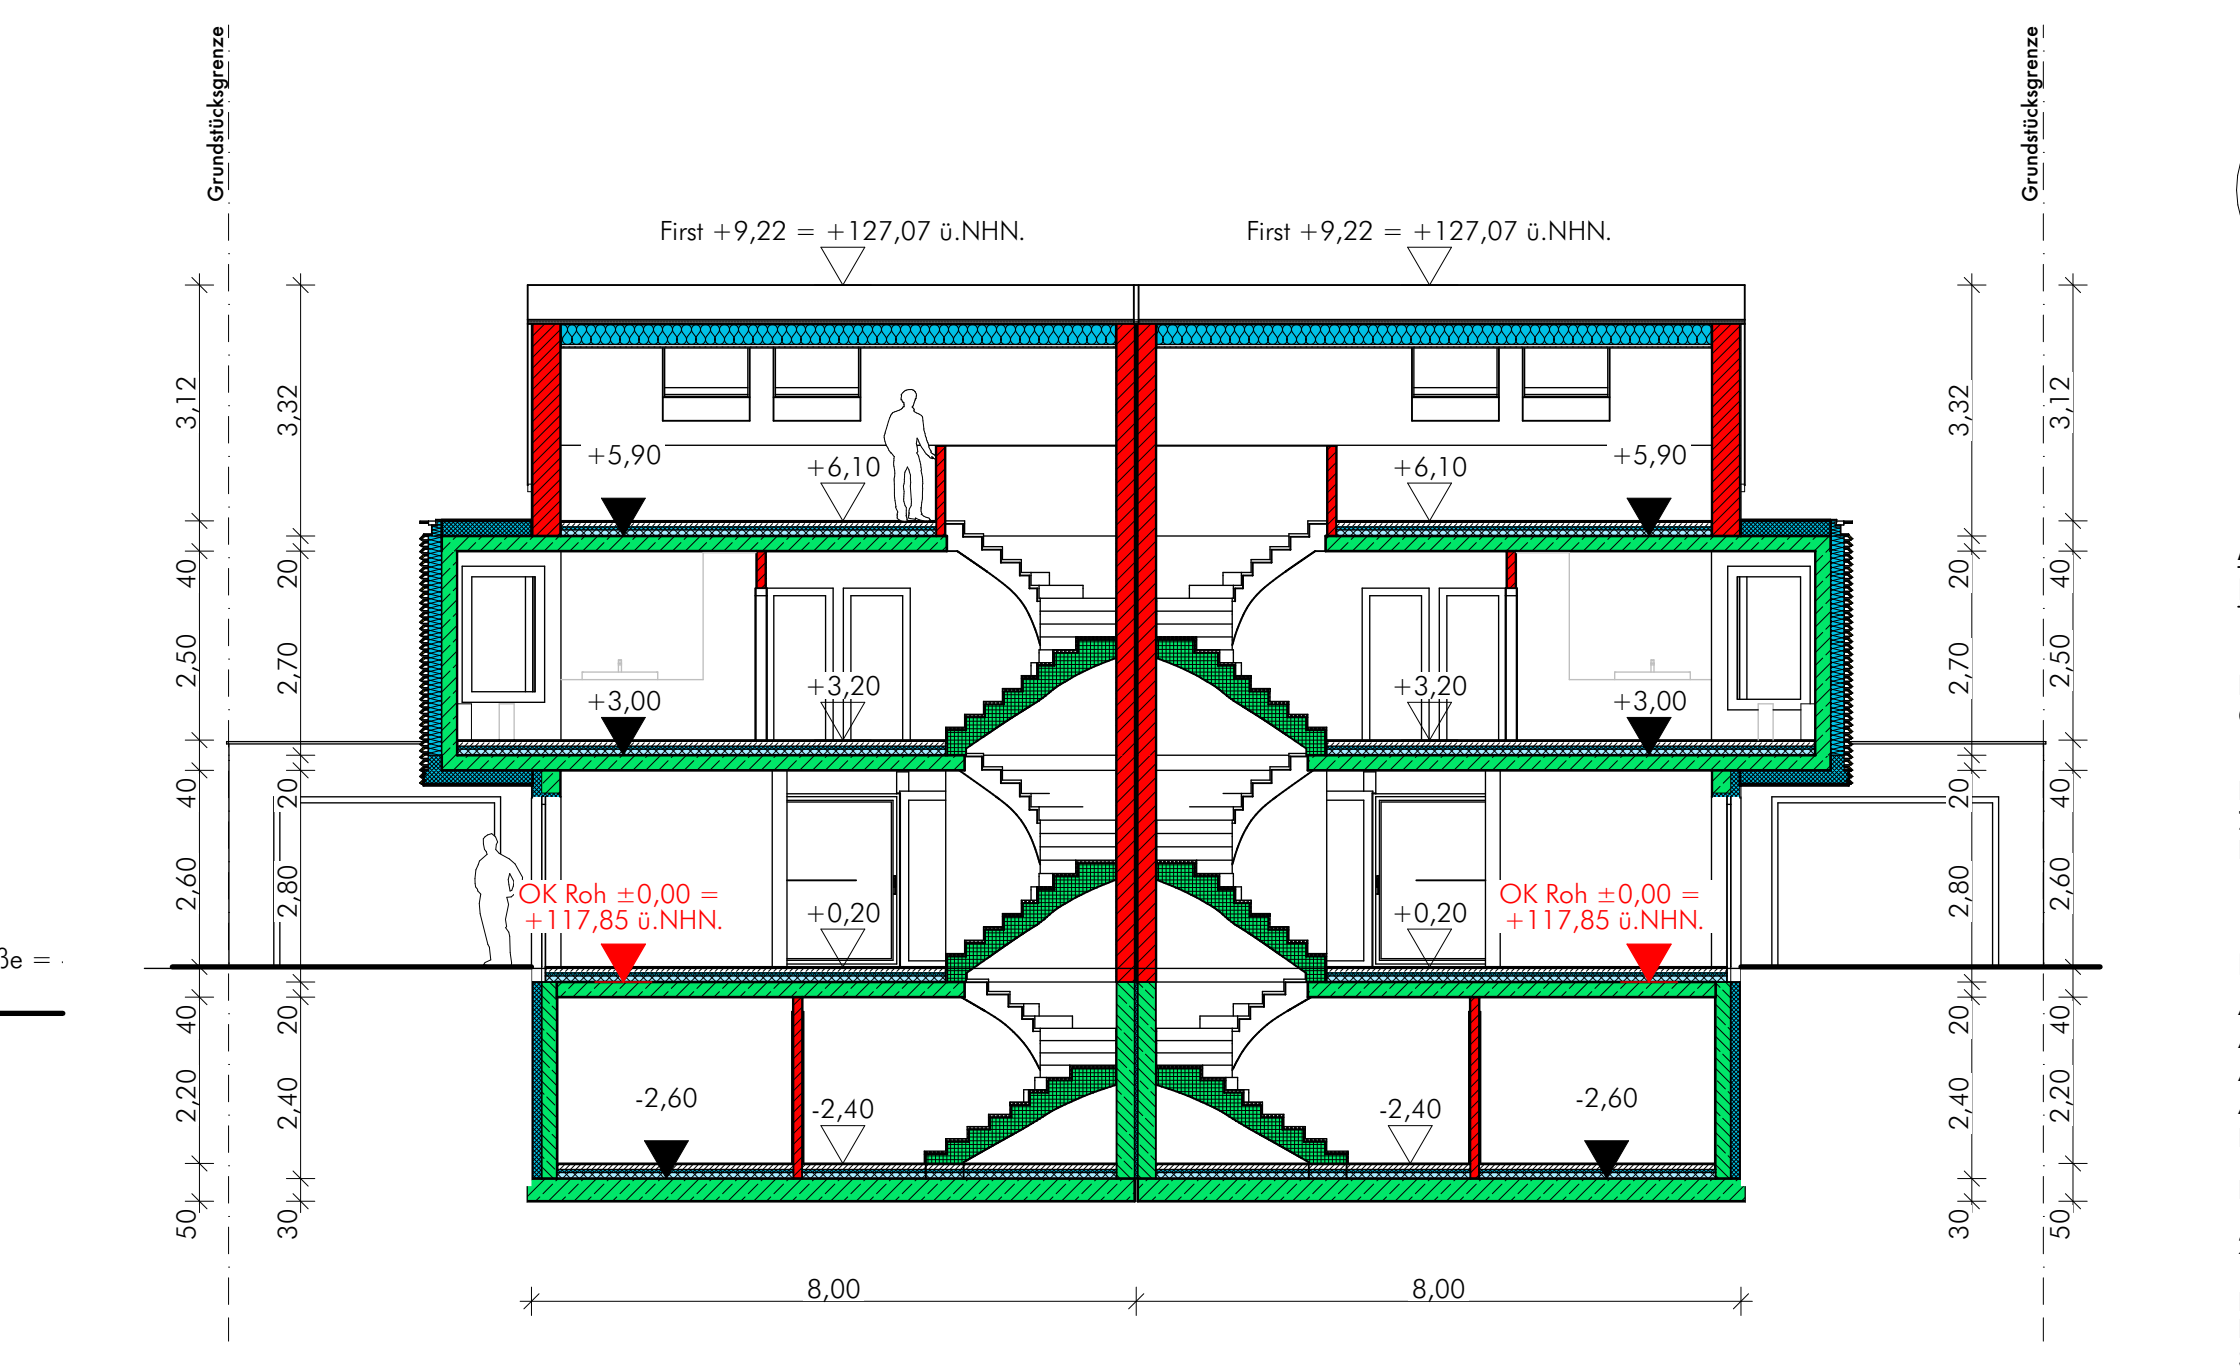

Q-Schnitt

- Legende**
- Holz/Sonstiges
 - Beton
 - Stahlbeton
 - Mauerwerk
 - Grünfläche
 - Fläche befestigt

bender • architekten
daimlerstr. 1 - 5
76185 karlsruhe
info@bender-architekten.de
www.bender-architekten.de
Tel 0721 9453333

Antrag auf Baugenehmigung

Neubau eines Doppelhauses mit Garagen

Heinrich-Heine-Ring 92
76199 Ruppurr
Flurstück: 28734

Plan 2 – Ansichten – Schnitte
Ansicht West
Ansicht Süd
Ansicht Ost
Ansicht Nord
L-Schnitt (S-02), Q-Schnitt (S-01)

PlanNr.
1:100
23.06.2020

Bauherr
Bayerl Immobilien GmbH
Stephanienstr. 37a
76133 Karlsruhe